


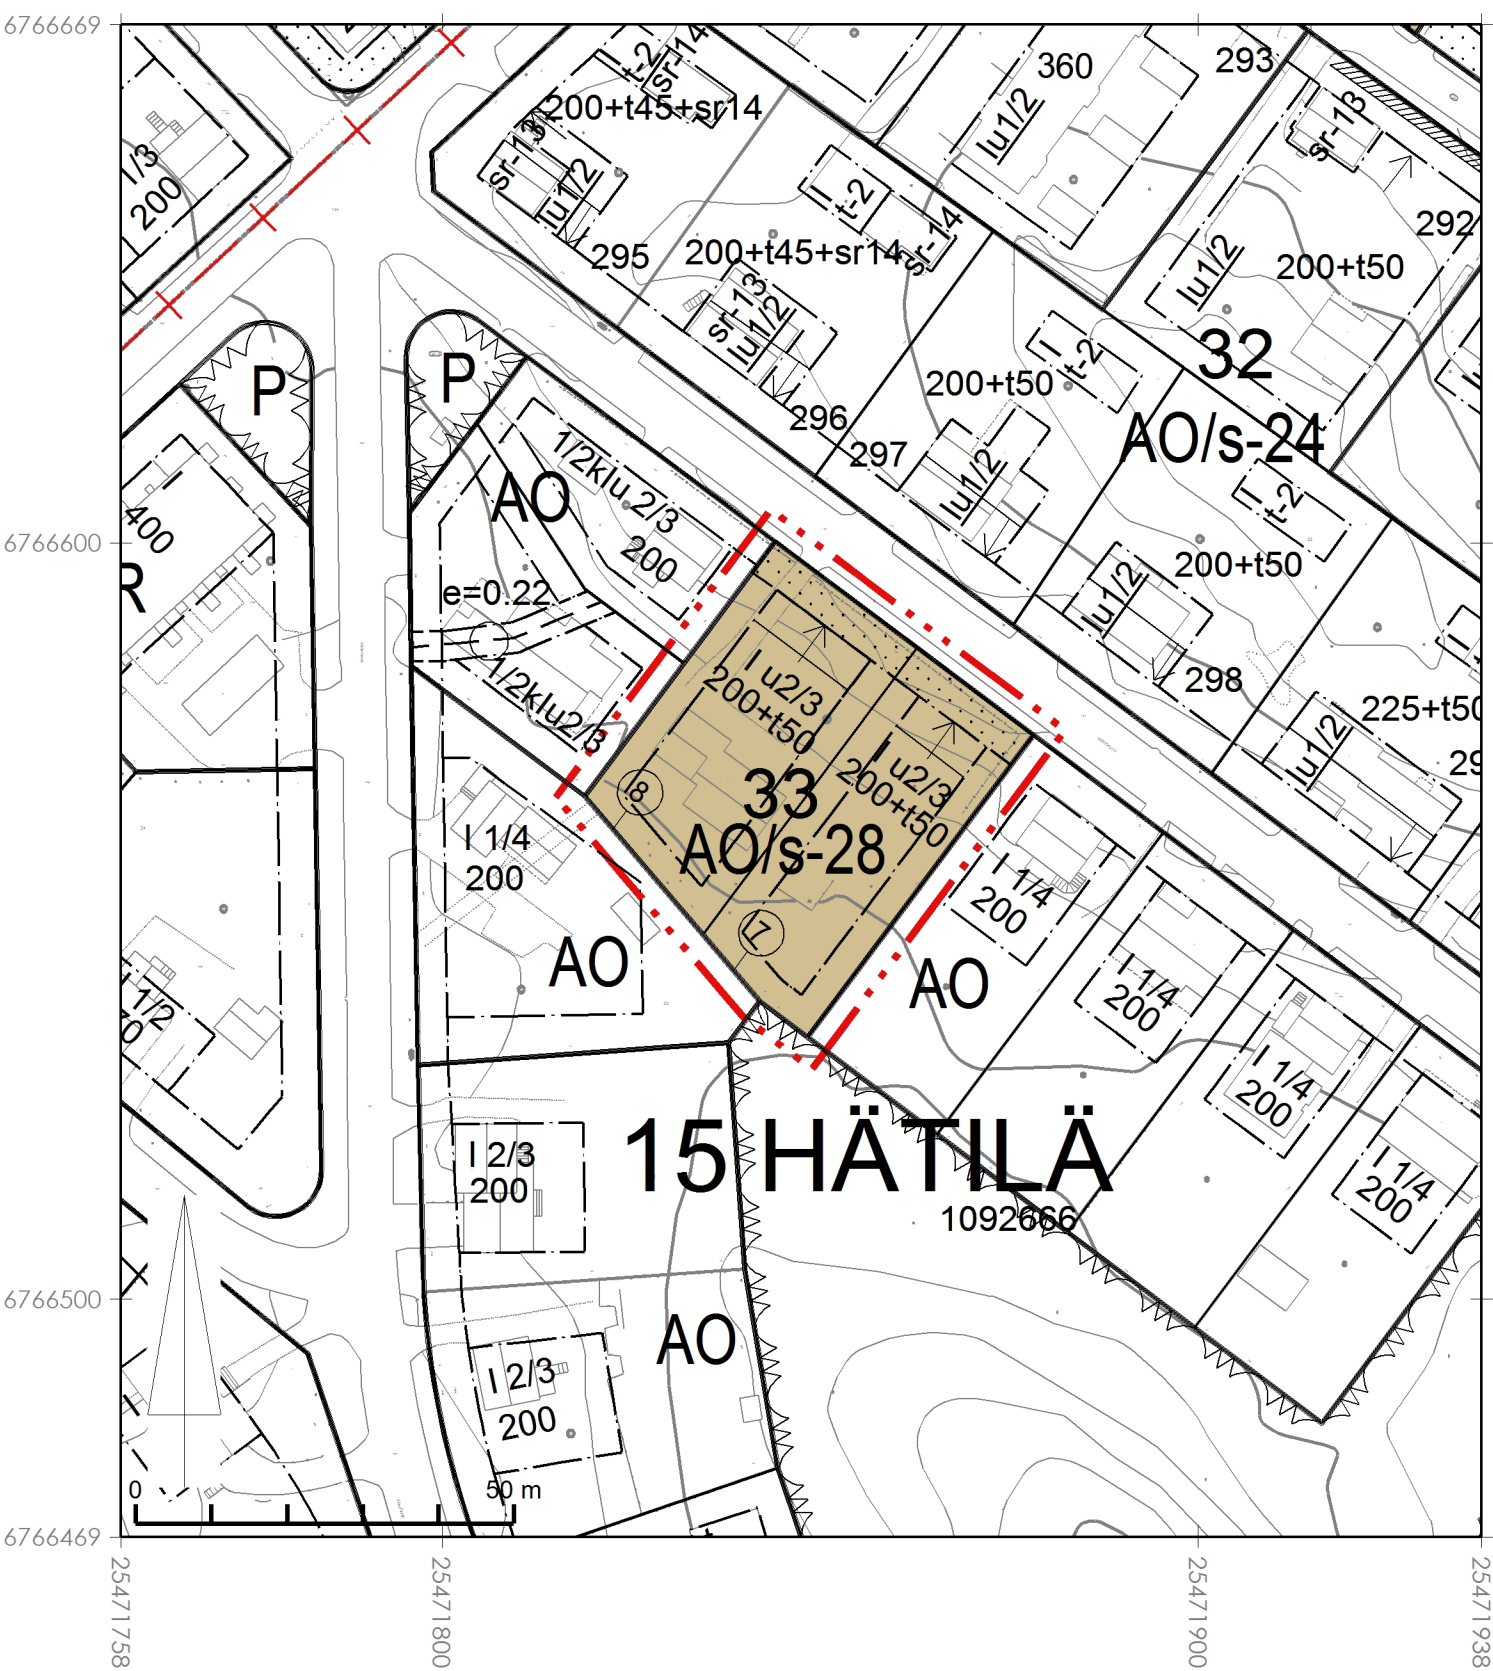

AO/s-28

Uudisrakennuksen sopeutumiseen kaupunkikuvaan ja sen liittymiseen kaupunginosan rakennusperinteeseen on kiinnitettävä erityistä huomiota. Uudisrakennusten tulee olla omaa aikaansa edustavia ja sopeutua koon, korkeuden, muodon, julkisivujen mittasuhteiden, materiaalin, väriyksen ja yksityiskohtien puolesta alueen yleisilmeeseen sekä ympäröiviin rakennuksiin ja niiden tulee muodostaa olemassa olevien rakennusten ja niihin liittyvien piha-alueiden kanssa yhtenäinen kokonaisuus.

Kaupunginosan numero ja nimi.

Rakennusoikeus kerrosalaneliömetreinä.

Istutettava alueen osa.

ASEMAKAAVASSA HYVÄKSYTÄÄN SITOVA
TONTTIJAKO TONTEILLE 7 JA 8.

Viertokatu 9, ehdotus

 HÄMEENLINNAN KAUPUNKI KAUPUNKIRAKENNEPALVELUT KAAVOITUS		N:O 2666	
Pohjakartta täyttää alueidenkäyttölain 54a§:n vaatimukset.		Tasokoordinaattijärjestelmä: ETRS-GK25 (EPSG 3879)	
KAUPUNGINGEODEETTI ELINA KASTEENPOHJA		Korkeusjärjestelmä: N2000	
MAANKÄYTÖN SUUNNITTELUJOHTAJA JARI METTÄLÄ		PVM 16.6.2026	SUUN. J. YLHÄINEN
		HYV.	PIIRI. J. YLHÄINEN
		TULLUT VOIMAAN	SUHDE 1000