


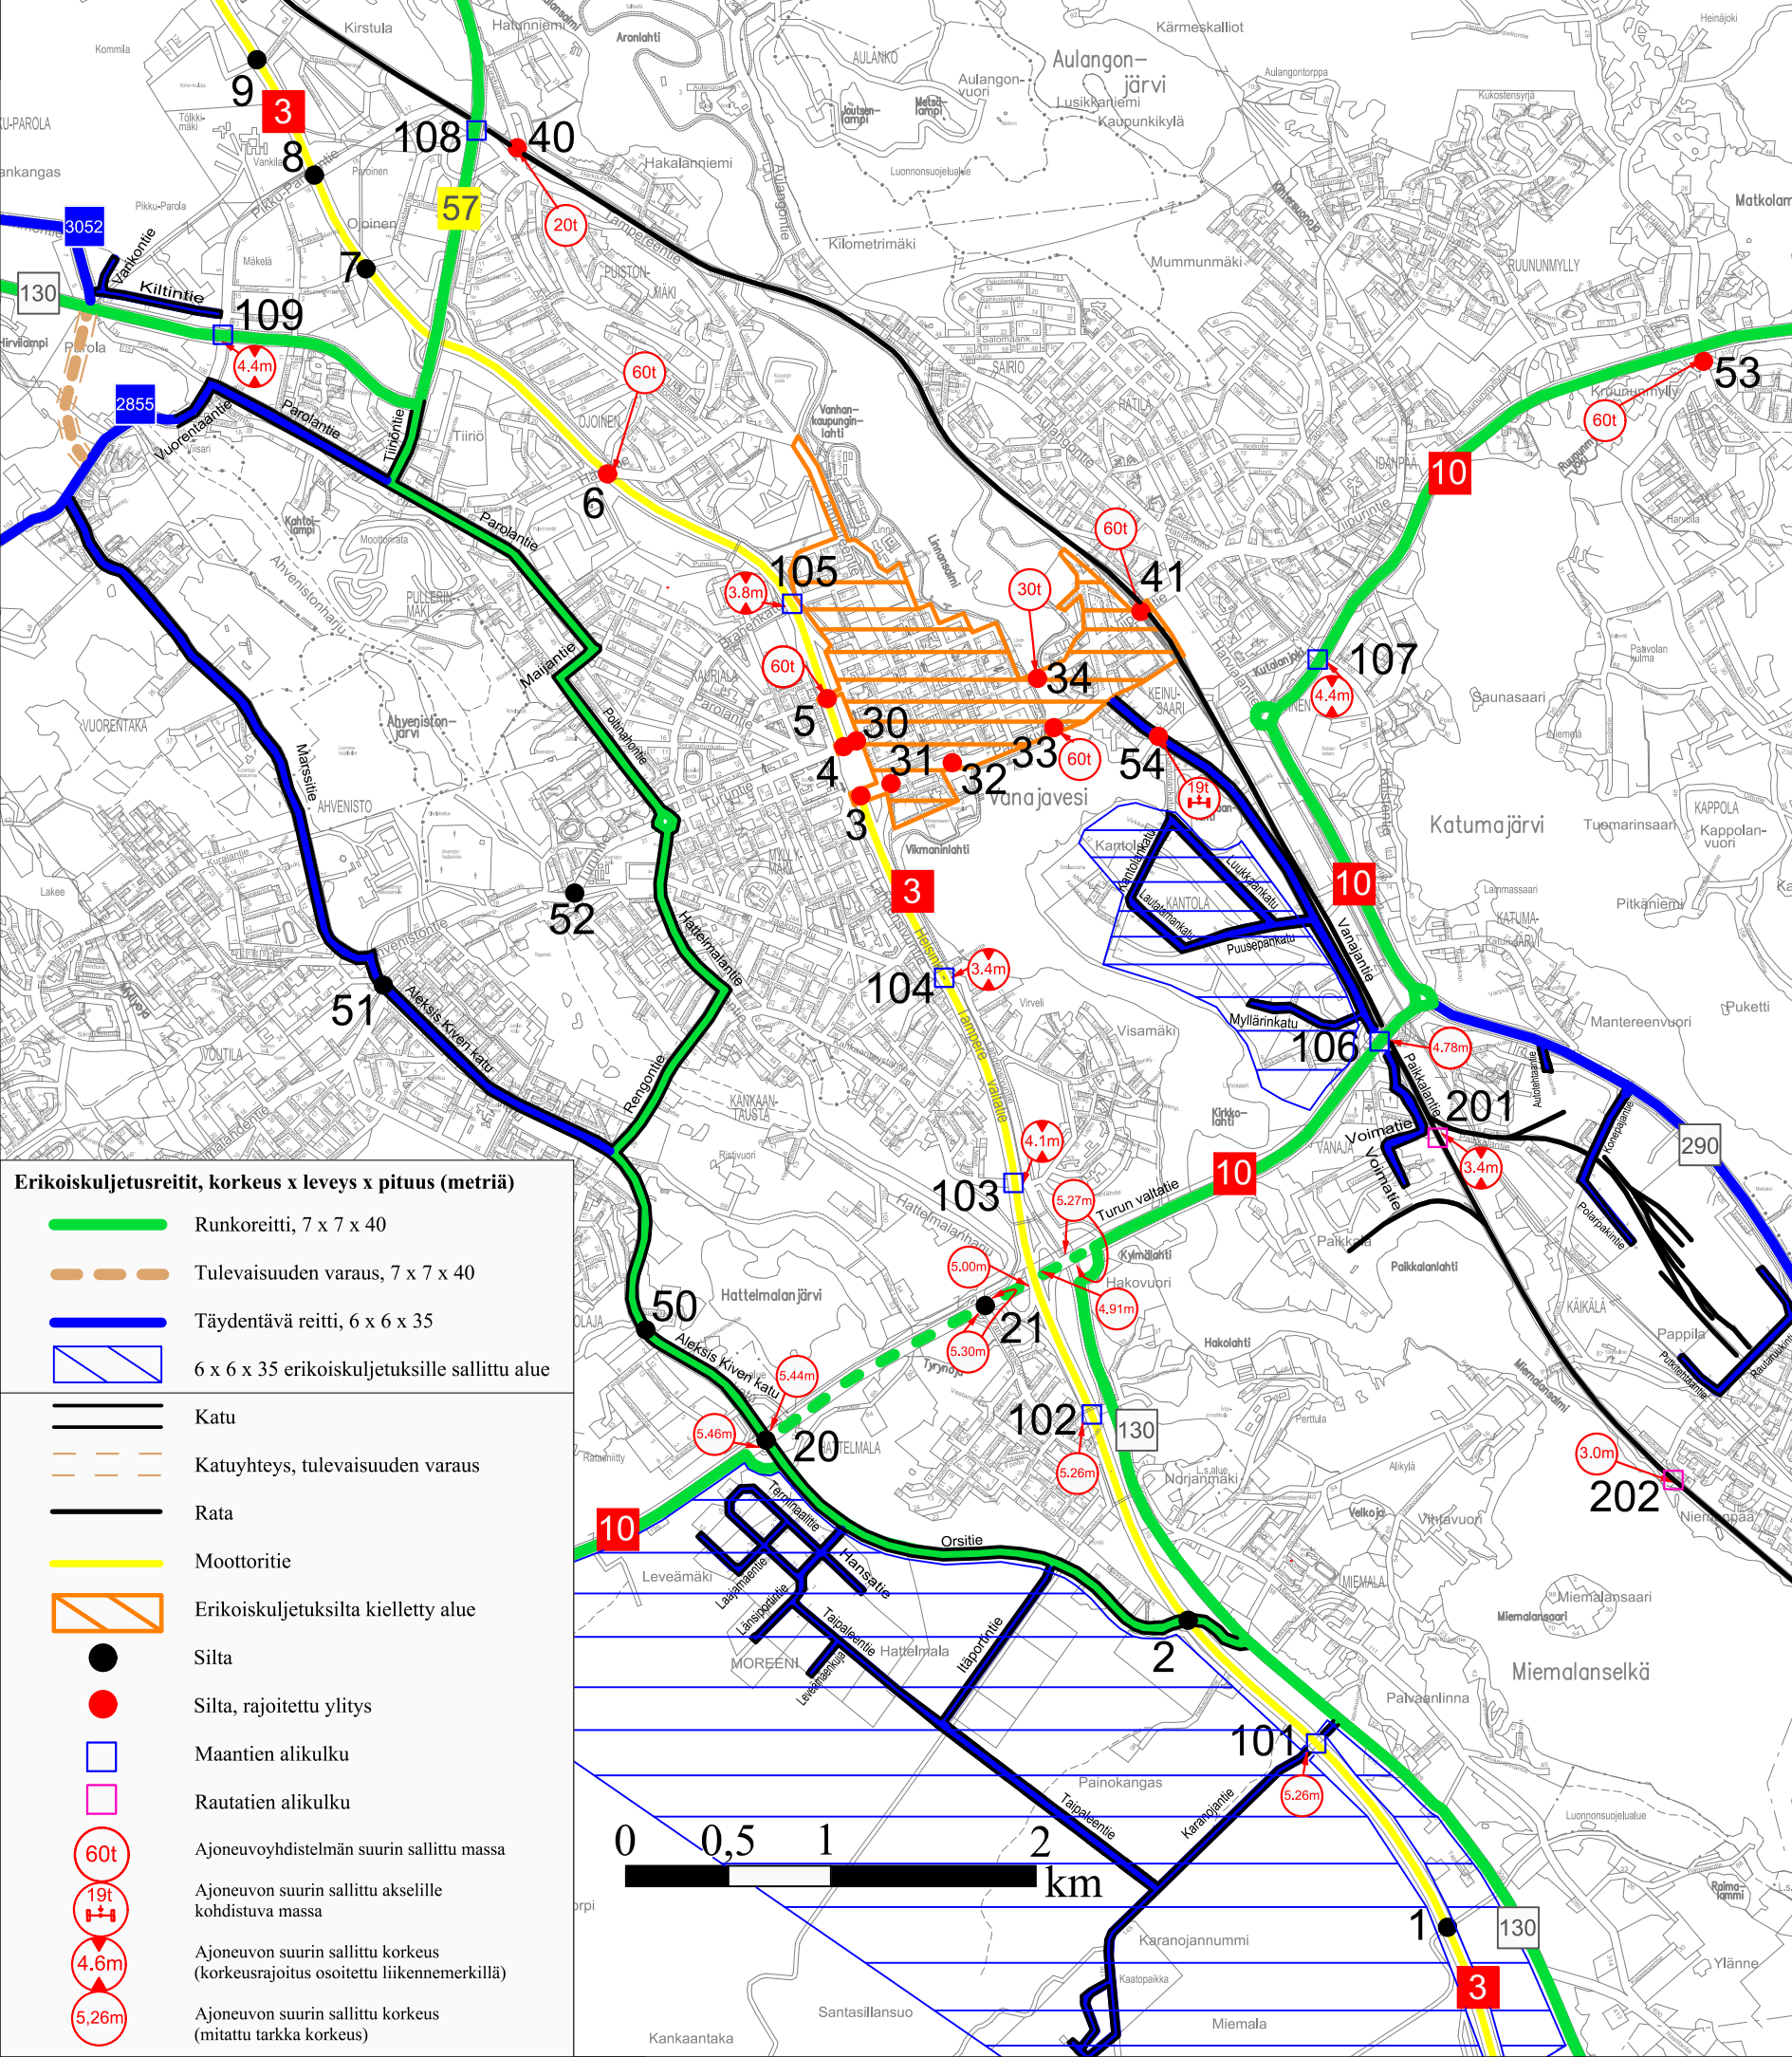

Erikoiskuljetusreitit, korkeus x leveys x pituus (metriä)	
	Runkoreitti, 7 x 7 x 40
	Tulevaisuuden varaus, 7 x 7 x 40
	Täydentävä reitti, 6 x 6 x 35
	6 x 6 x 35 erikoiskuljetuksille sallittu alue
	Katu
	Katuyhteys, tulevaisuuden varaus
	Rata
	Moottoritie
	Erikoiskuljetuksilta kielletty alue
	Silta
	Silta, rajoitettu ylitys
	Maantien alikulku
	Rautatien alikulku
	Ajoneuvoyhdistelmän suurin sallittu massa
	Ajoneuvon suurin sallittu akselille kohdistuva massa
	Ajoneuvon suurin sallittu korkeus (korkeusrajotus osoitettu liikennemerkillä)
	Ajoneuvon suurin sallittu korkeus (mitattu tarkka korkeus)

Nro	Nimi ja sijainti	Rakennus- vuosi	Korkeus- tai massarajoitus
KATUVERKON SILLAT			
Valtatie 3:n kanssa risteävät sillat			
1	Pullolan risteyssilta	1991-92	
2	Painokankaan risteyssilta	1991-92	
3	Paasikiventien risteyssilta	2013	
4	Turuntien risteyssilta	2013	
5	Lukiokadun risteyssilta	1963	60 t
6	Härkätien risteyssilta	1964	60 t
7	Takumäentien risteyssilta	1995	
8	Kirstulan risteyssilta	1995	
9	Tölkkimäenvainion risteyssilta	1995	
Valtatie 10:n kanssa risteävät sillat			
20	Luolajan risteyssilta	1991-92	
21	Helsingintien risteyssilta	1991-92	
Keskustan sillat			
30	Turuntien alikulkukäytävä	2013	
31	Kaivopolun alikulkukäytävä	1986	
32	Uimarin alikulkukäytävä	1987	
33	Hopeaseppien silta (Paasikiventien vesistösilta)	1984	60 t
34	Vanajaveden silta (Viipurintien vesistösilta)	1963	30 t
Pääradan kanssa risteävät sillat			
40	Kirstulanmutkan silta (LiVin omistama, tilanne 12/2016)	1938	20 t
41	Viipurintien ylikulkusilta	1954	60 t
Muut sillat			
50	Aleksis Kiven katu/Suvikkaankuja, kevyen liikenteen alikulku		
51	Aleksis Kiven katu/Loimalahdentie, kevyen liikenteen alikulku	2016	
52	Turuntien-Ahvenistontien kevyen liikenteen alikulkukäytävä	1976	
53	Kruununmyllyn silta	1993	60 t
54	Kutalanjoen silta Vanajantiellä	1959	19 t / akseli
55	Renkajoen silta Kappelintiellä (Renko)		60 t
56	Rengon myllysilta		
MAANTEIDEN RISTEYSSILLAT (katu alittaa maantien) (LM=liikennemerkki) (mittausvuosi)			
101	Karanojan risteyssilta		5,26 m (2012)
102	Auringonlähteen risteyssilta		5,26 m
103	Lapion risteyssilta		4,1 m (LM)
104	Visamäentien risteyssilta		3,4 m (LM)
105	Brahenkadun risteyssilta		3,8 m (LM)
106	Vanajan ylikulkusilta		4,78 m
107	Katisten risteyssilta		4,4 m (LM)
108	Kettumäen ylikulkusilta (rakennettu uudelleen 2015)		
109	Tiirion risteyssilta		4,4 m (LM)
PÄÄRADAN RISTEYSSILLAT (katu alittaa rautatien)			
201	Paikkalantien alikulkukäytävä		3,4 m (LM)
202	Pappilanpellon alikulkukäytävä		3,0 m (suunn.)
203	Iittalantien alikulkukäytävä		4,2 m (LM)
Keskusta			
Könnölänmäki			
TUULOS			
RENGO			